


طبقه همکف

راهنمای کلاس ها



کلاس کنفرانسی


شماره کلاس ها ۱۰۱-۲۰۹

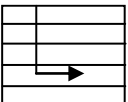

راه پله



درب ورودی

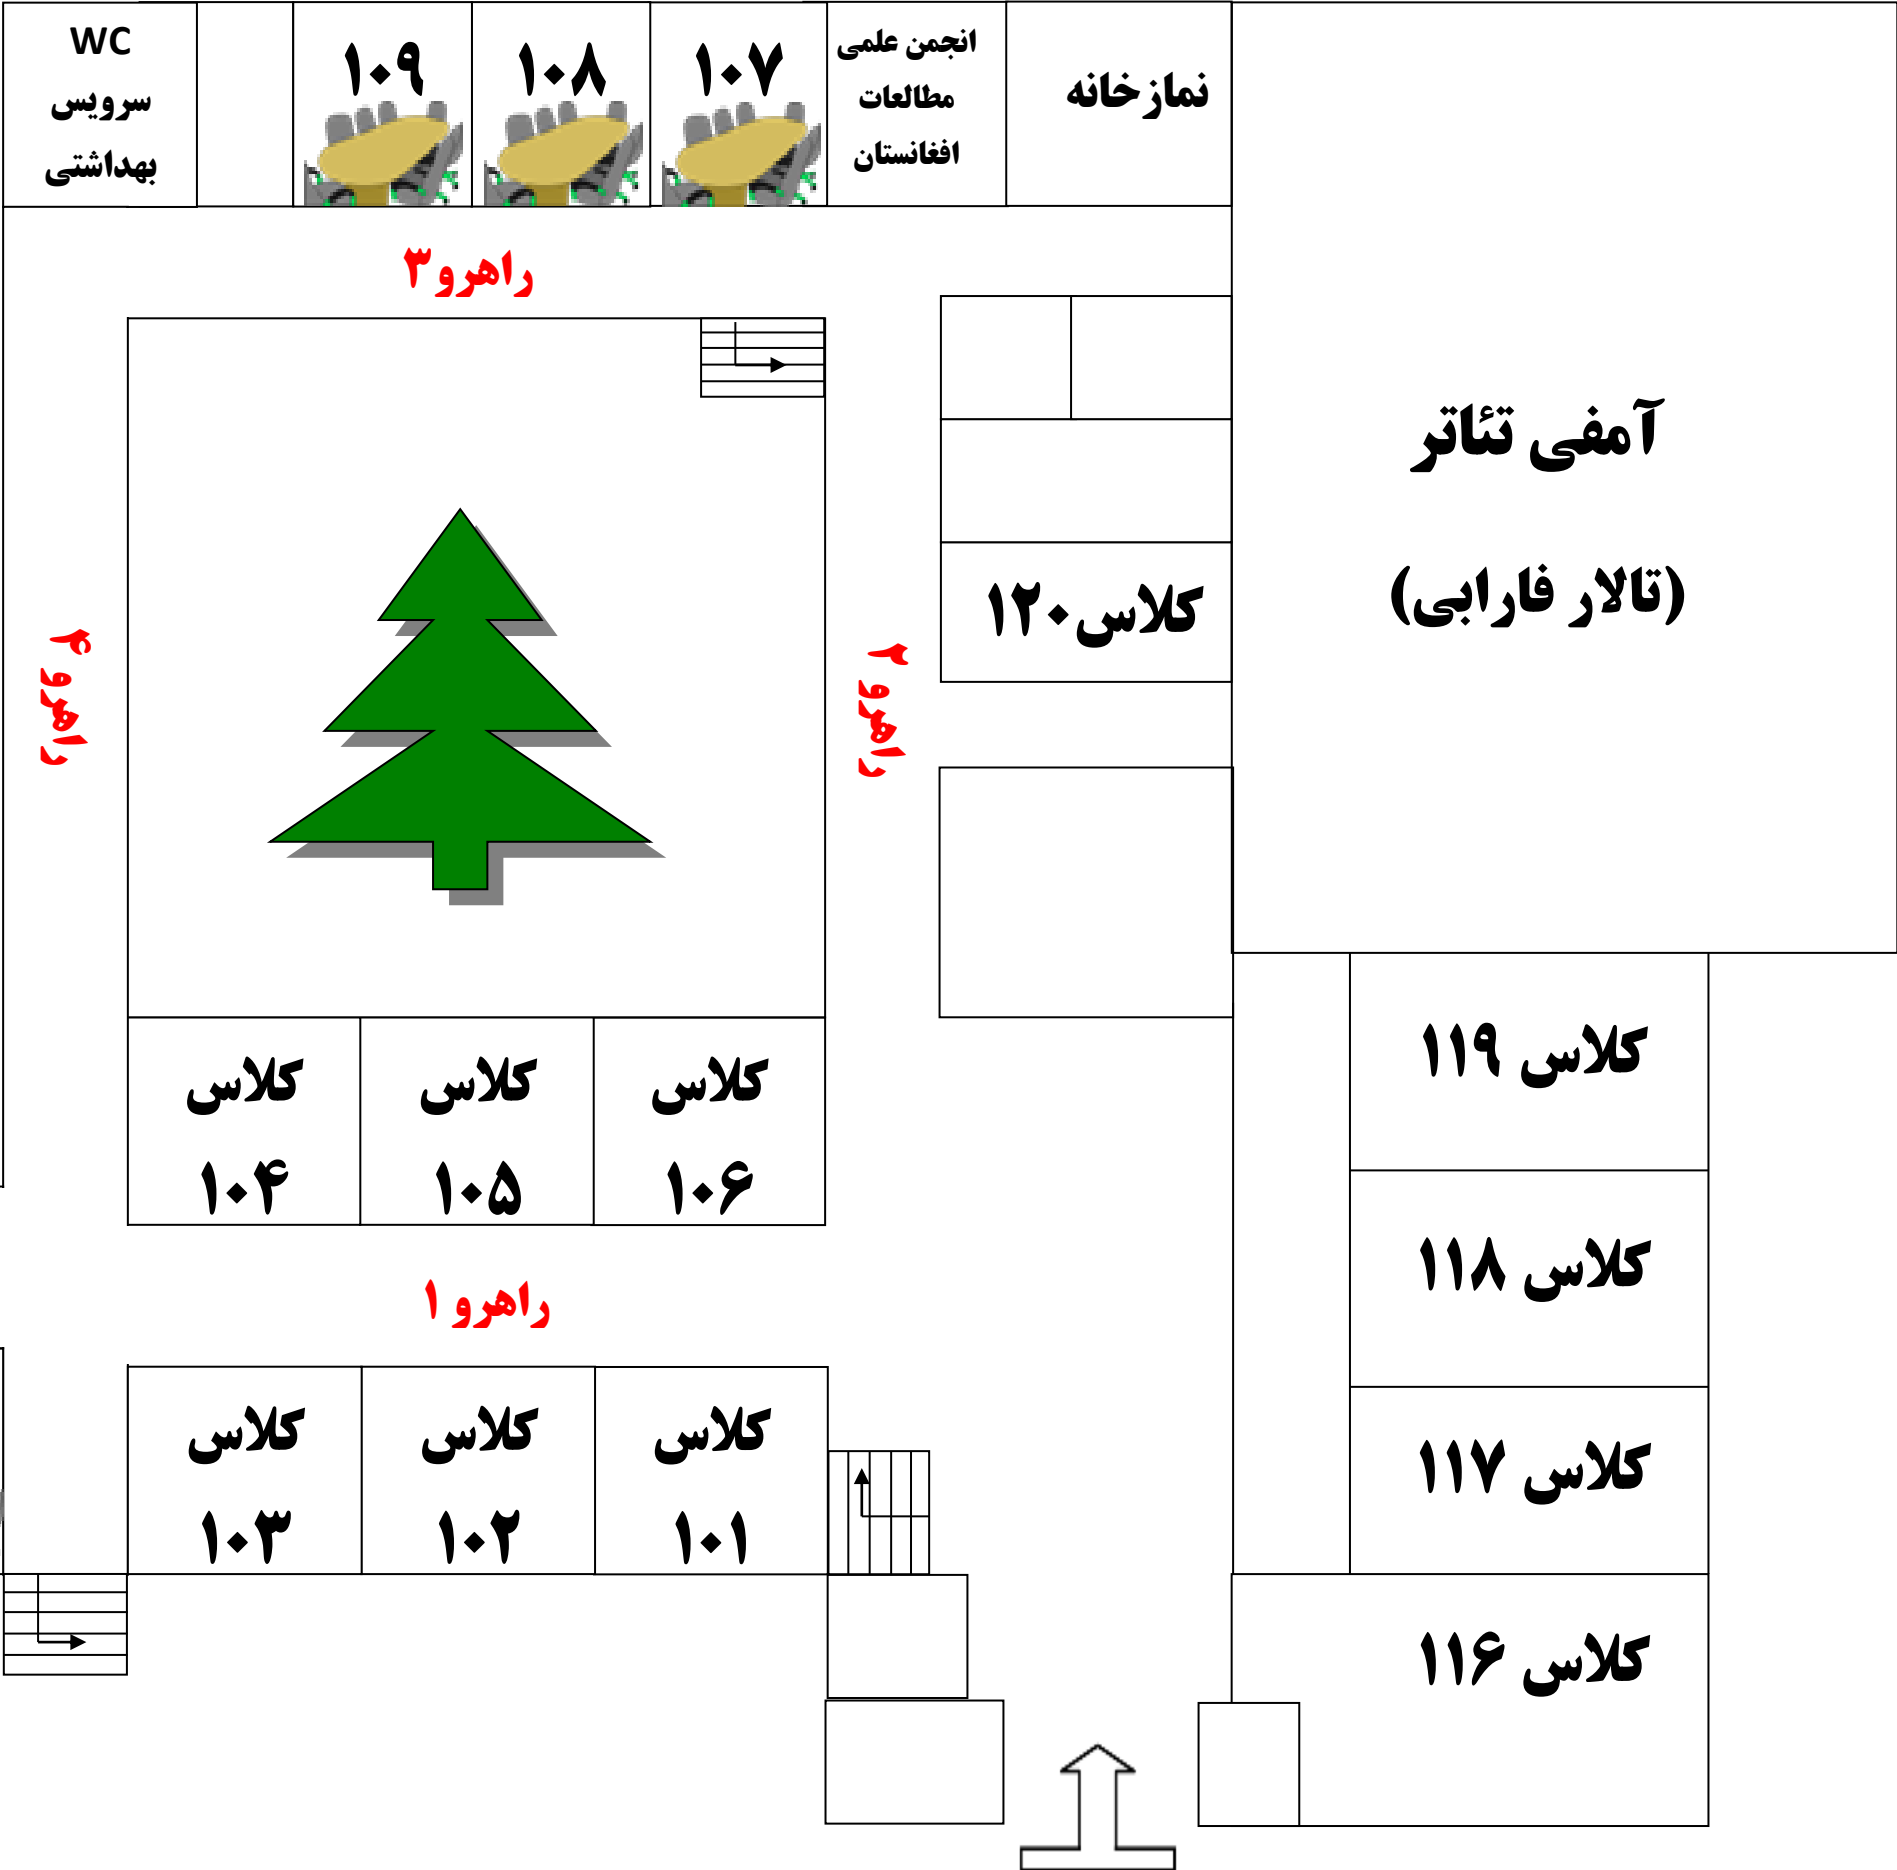

طبقه اول

